


SNITT A

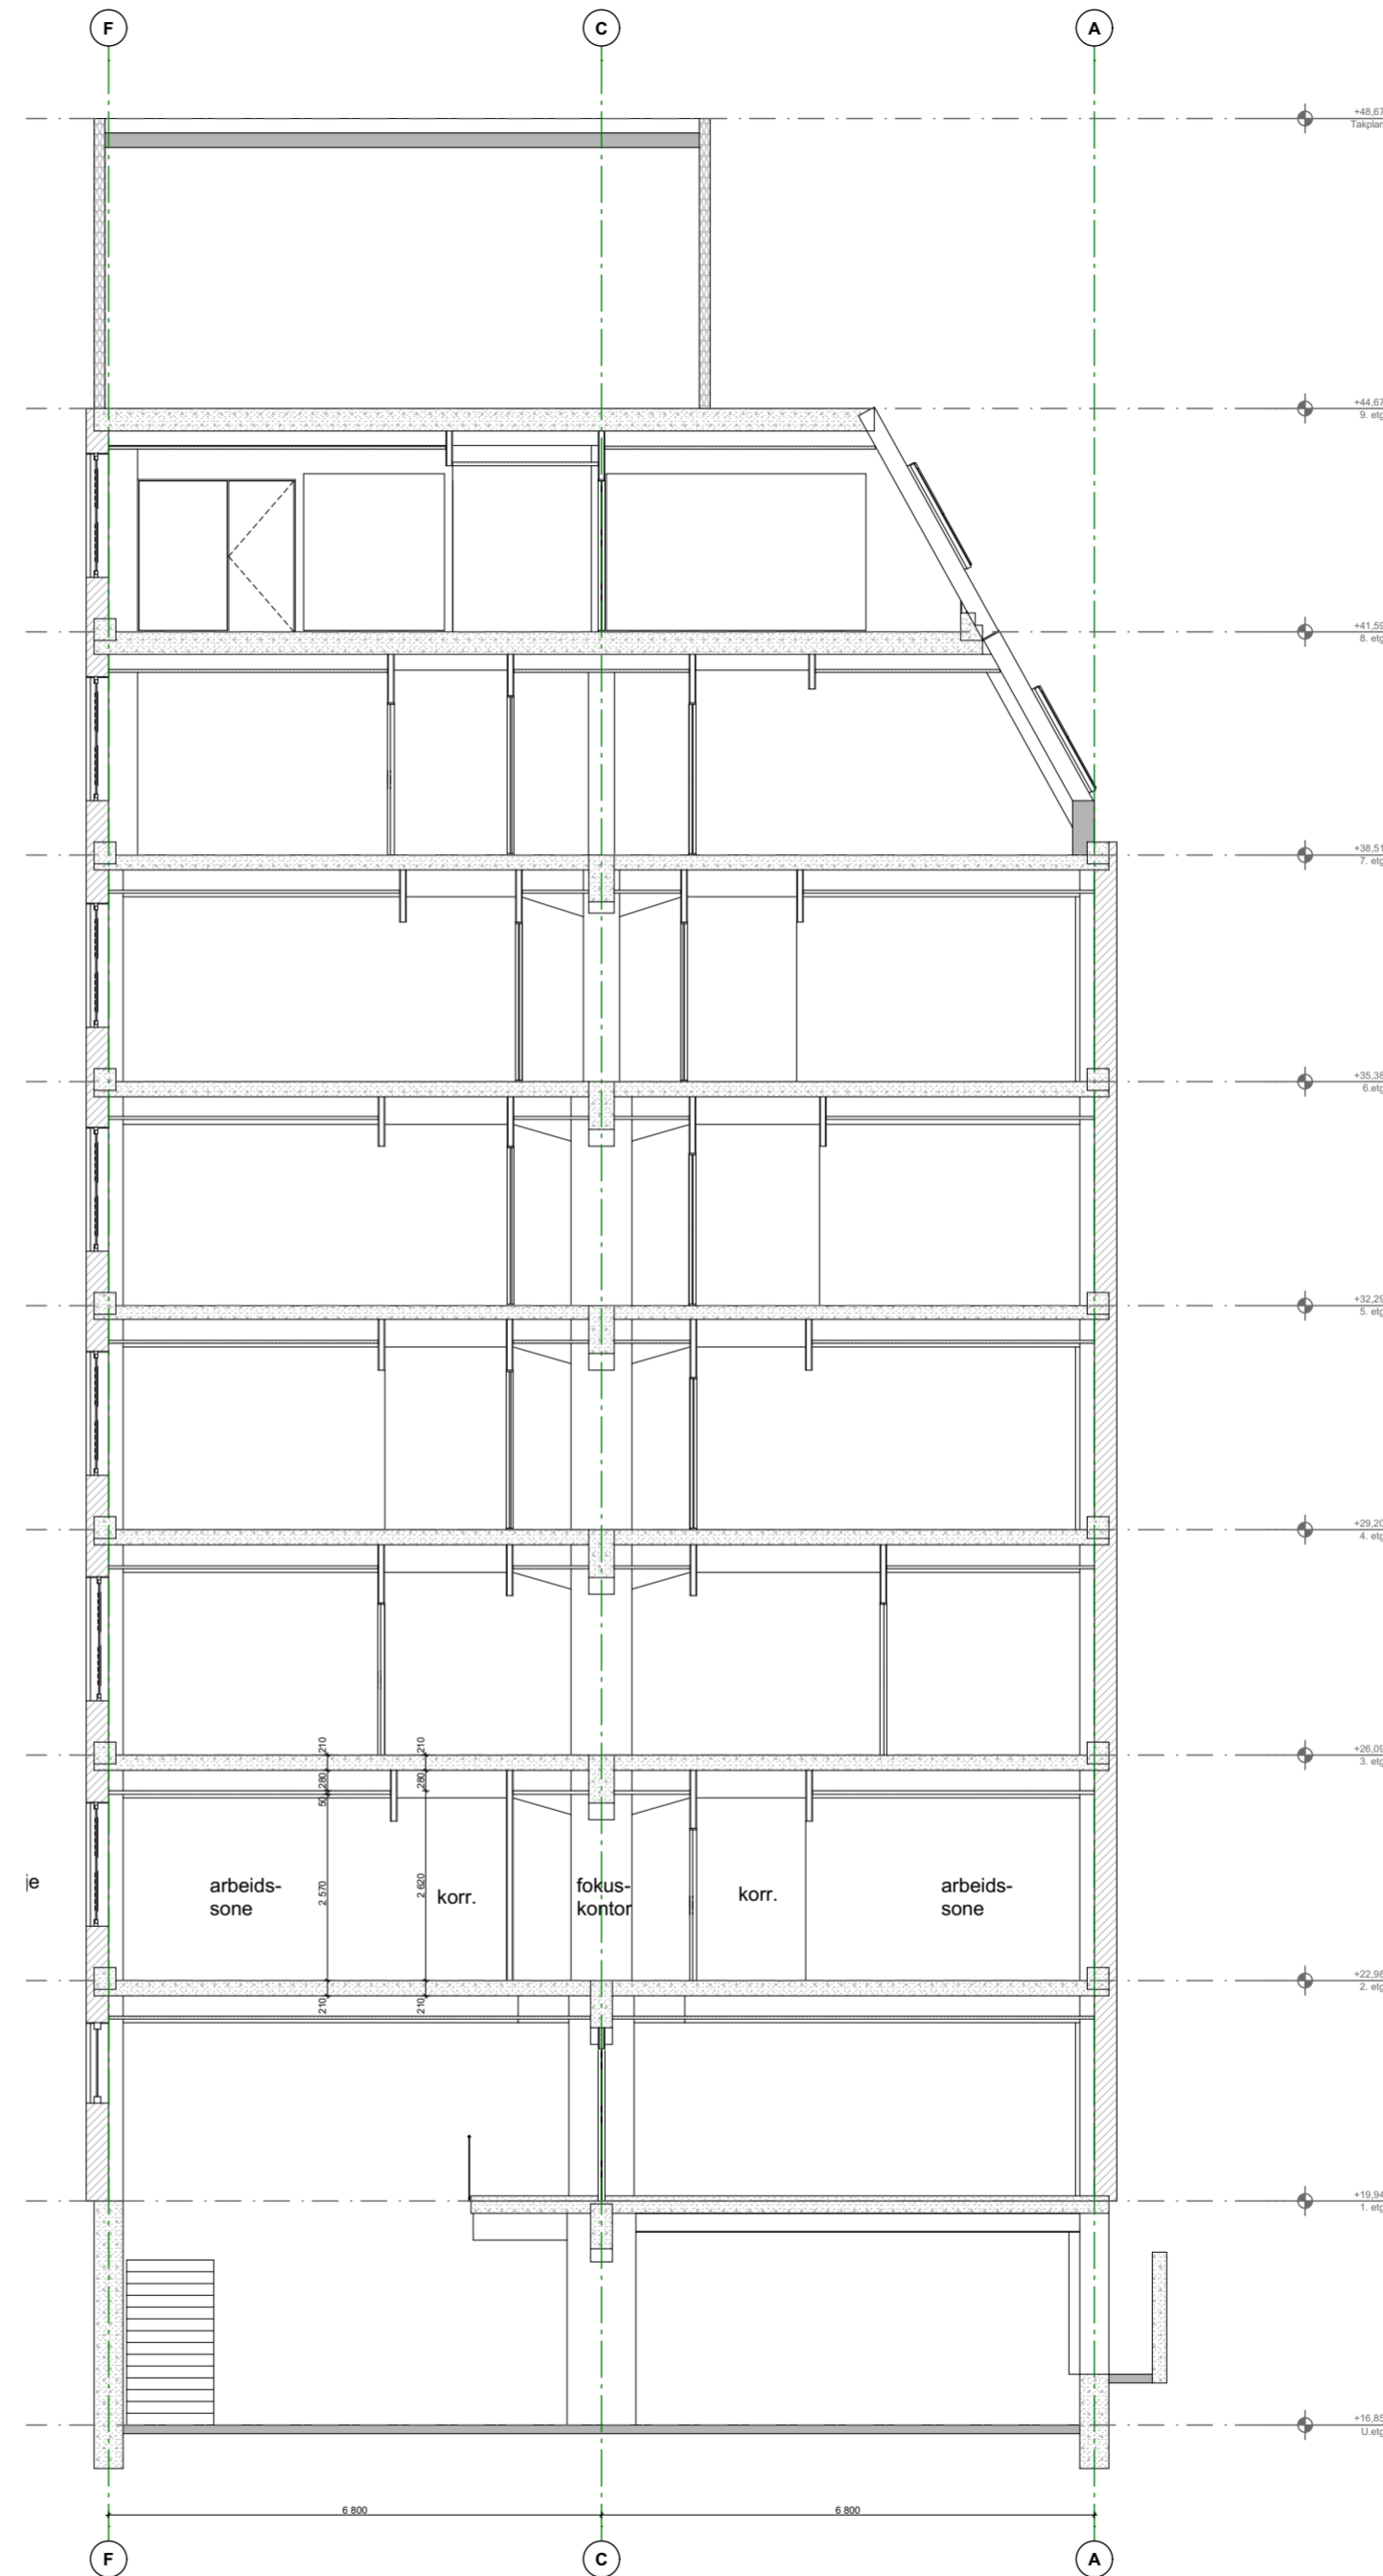

SNITT B

Rev	Nr	Beskrivelse	Dato	Sign	Kontr

Prosjekt: Bernhard Getz' gate 3		Kontroll prosjekt: Sign.: TE Kontr.: BG	
Tiltakshaver: Eierseksjonssameiet Bernhard Getz' gate 3		Gnr./Bnr./Festnr.: 208/46/0	
Prosjekterende: Fosse og Aasen AS Skippergata 3 0154 Oslo			
© Alle rettigheter tilhører utferende for prosjektering, kopiering eller bruk av disse tegningene er forbudt uten skriftlig samtykke			
Tegning: Snitt 1:100			Målestokk: 1:100
Tegningnr.: A-302			Dato: