

Fase A - Skisse/konsept	Fase: A
Fase B - Forprosjektering	
Fase C - Prosjektering	
Fase D - Sluttprosjektering	

Rev	Dato	Beskrivelse	Sign	Kontr

Prosjekt:
Bernhard Getz gate 3

Prosjektansvarlig: Sverre Johannes Ringstad
E-post: sjr@nrprosjekt.no
Tlf: 913 42 249

Prosjektansvarlig IARK: v/ Camilla Bentzen
E-post: camilla@monn.no
Tlf: 995 50 001

Prosjekterende (IARK):

monn

Prosjektleder/interiørarkitekt: Nicole D Emblem
Tlf: 908 15 900
E-post: nicole@monn.no

Interiørarkitekt: Nora Haggren
Tlf: 476 00 875
E-post: nora@monn.no

Interiørarkitekt: Birgitte Breimo
Tlf: 951 39 084
E-post: birgitte@monn.no


NBI Alle mål må kontrollmåles på stedet!
Filnavn: 20215 - B03 - kontor (nora@monn.no).pln

Oppstartsdato: 00.00.2020
Publiseringsdato: 05.04.2022

Tegning: U.Etasje Møbleringsplan med gjenbruk

Målestokk: 1:100 Ark: A2

Tegningsnr.: IA-K-51-100

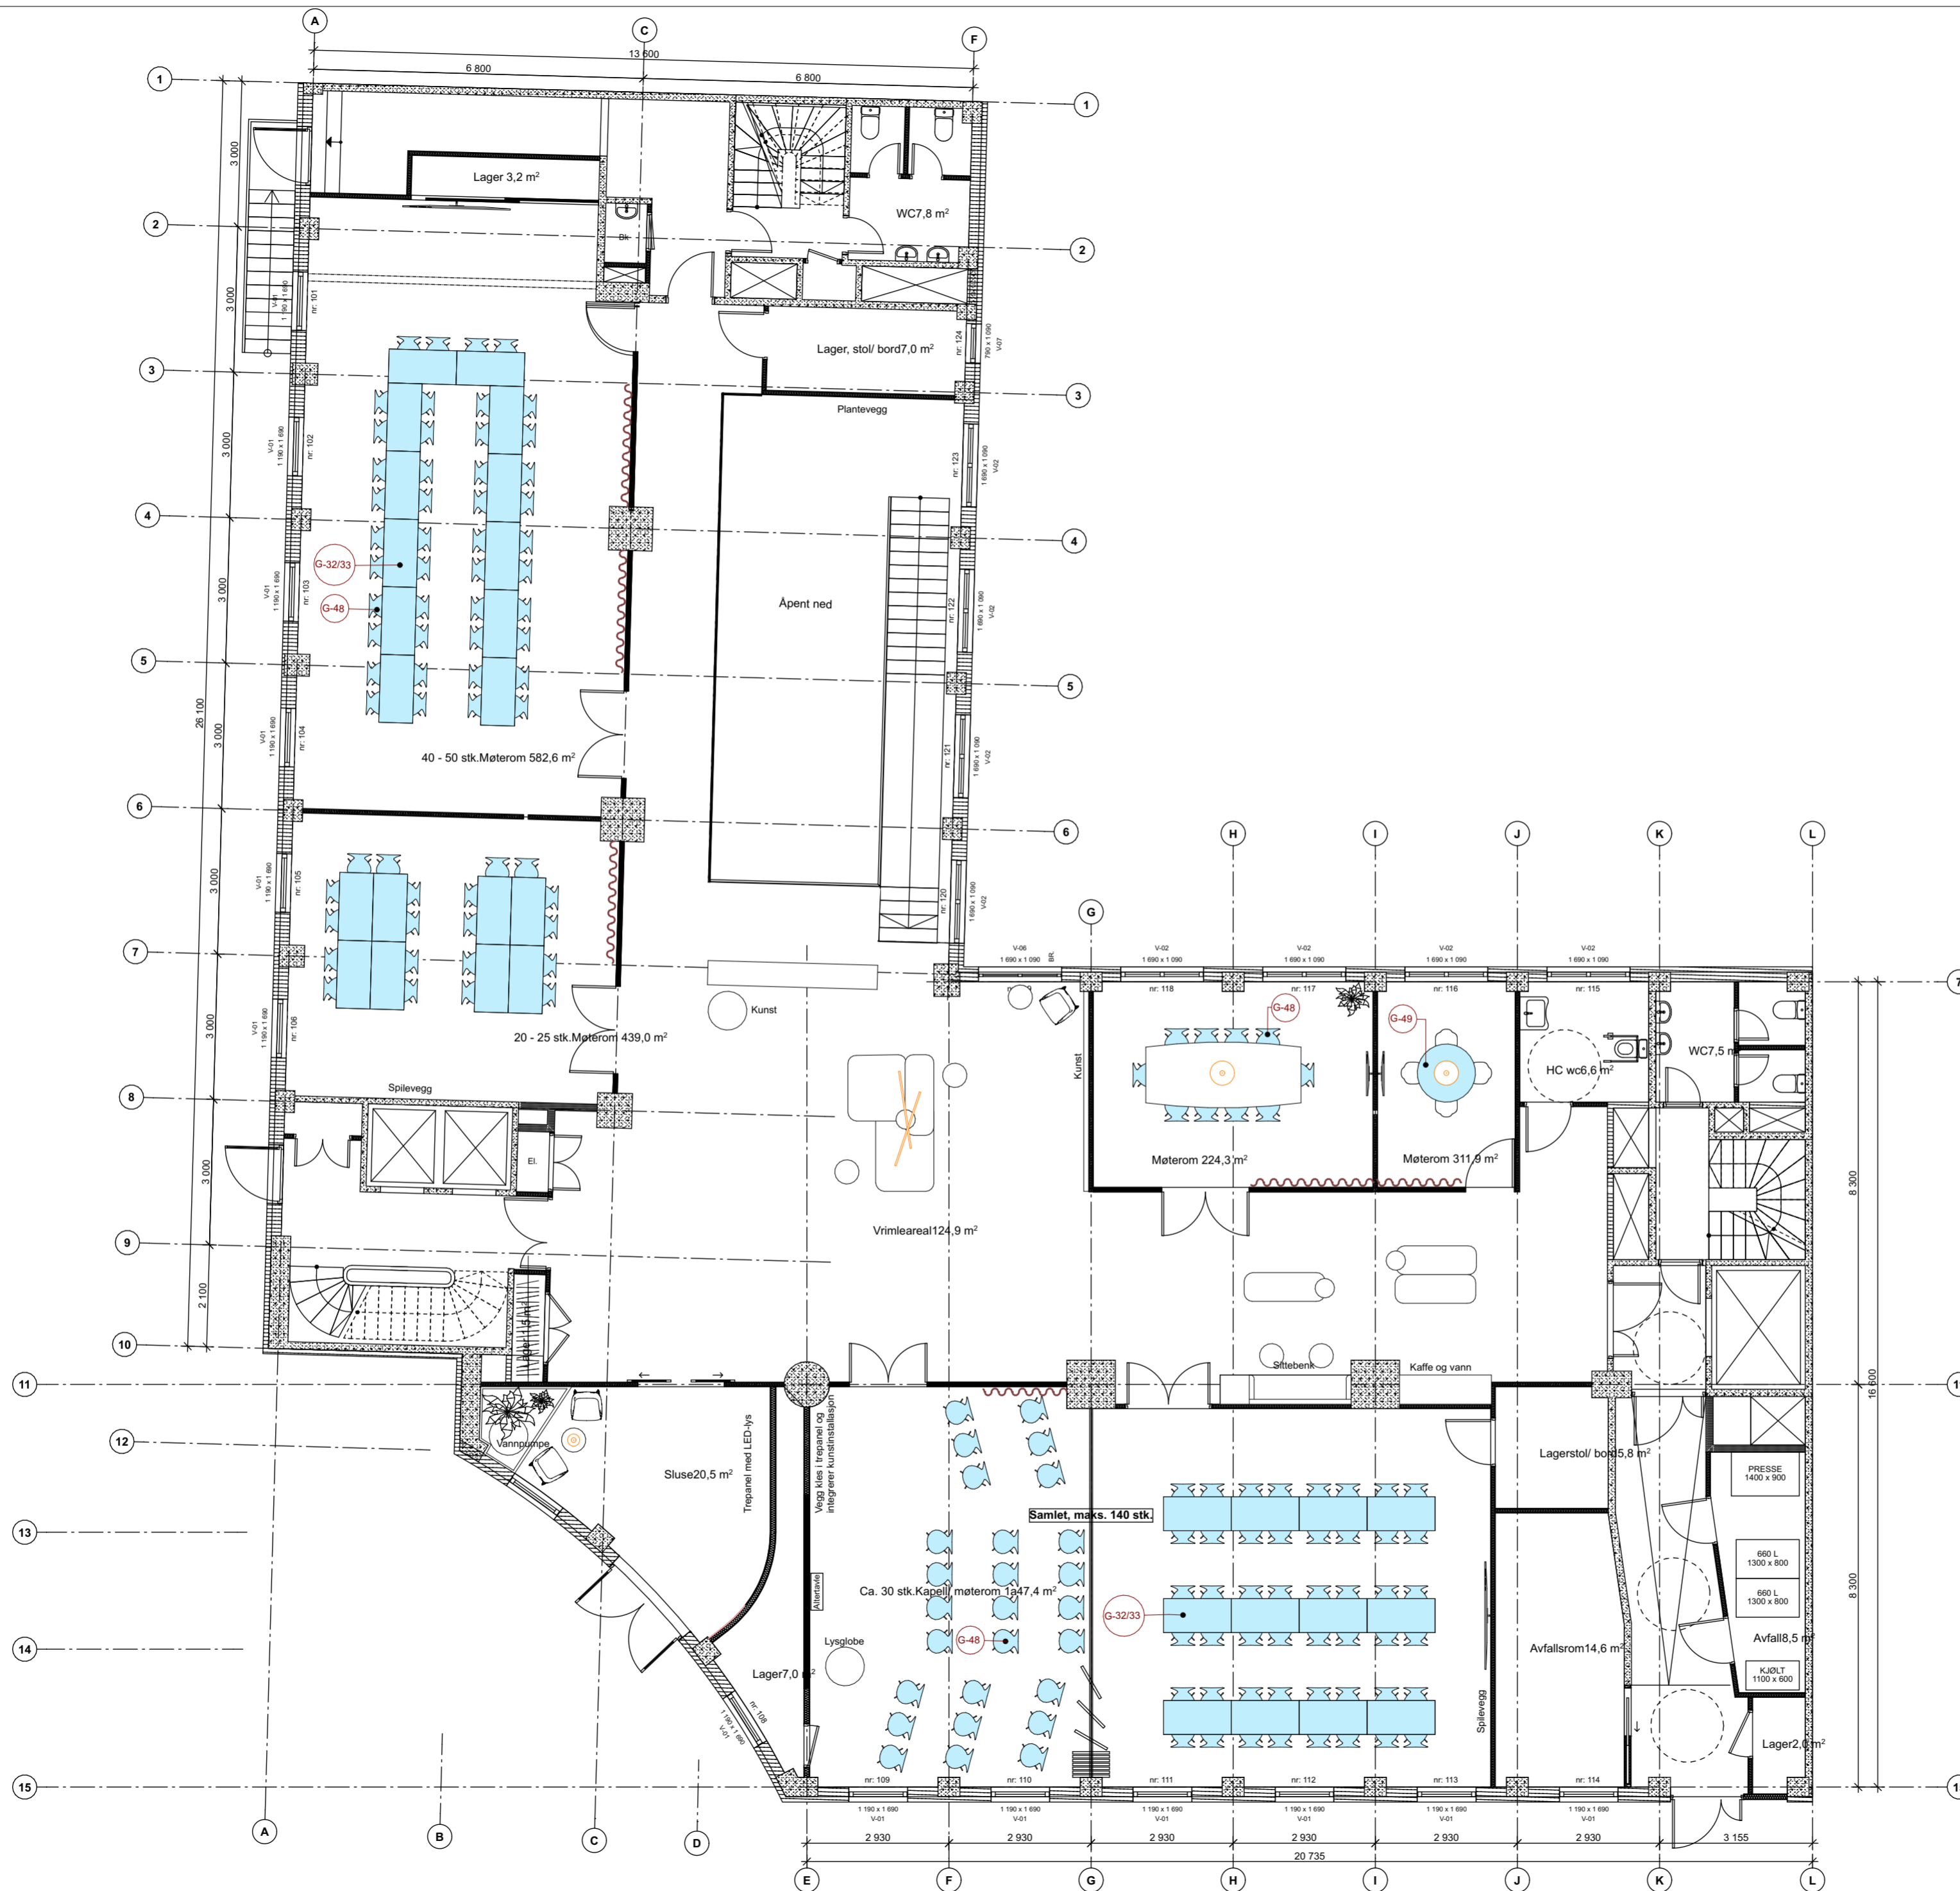

Fase A - Skisse/konsept
 Fase B - Forprosjektering
 Fase C - Prosjektering
 Fase D - Sluttprosjektering

Fase:
A

Rev Dato Beskrivelse Sign Kontr

Prosjekt:
Bernhard Getz gate 3

Prosjektansvarlig: Sverre Johannes Ringstad
 E-post: sjr@nrprosjekt.no
 Tlf: 913 42 249

Prosjektansvarlig IARK: v/ Camilla Bentzen
 E-post: camilla@monn.no
 Tlf: 995 50 001

Prosjekterende (IARK):
monn

Prosjektleder/interiørarkitekt: Nicole D Emblem
 Tlf: 928 15 900
 E-post: nicole@monn.no

Interiørarkitekt: Nora Haggren
 Tlf: 476 00 675
 E-post: nora@monn.no

Interiørarkitekt: Birgitte Breimo
 Tlf: 951 39 084
 E-post: birgitte@monn.no

NBI Alle mål må kontrollmåles på stedet!
 Filnavn: 220215 - B03 - kontor (nora@monn.no).pln

Oppstartsdato: 00.00.2020
 Publiseringsdato: 05.04.2022

Tegning:
1.Etasje Møbleringsplan med gjenbruk

Målestokk: 1:100 Ark: A2
 Tegningsnr.: IA-K-51-101



Fase A - Skisse/konsept
 Fase B - Forprosjektering
 Fase C - Prosjektering
 Fase D - Sluttprosjektering

Fase:
A

Rev	Dato	Beskrivelse	Sign	Kontr

Prosjekt:
Bernhard Getz gate 3

Prosjektansvarlig: Sverre Johannes Ringstad E-post: sjr@nrprosjekt.no Tlf: 913 42 249	Prosjektansvarlig IARK: v/ Camilla Bentzen E-post: camilla@monn.no Tlf: 995 50 001
------------------------------------------------------------------------------------------------	---------------------------------------------------------------------------------------------

Prosjekterende (IARK):
monn

Prosjektleder/interiorarkitekt: Nicole D Emblen Tlf: 508 15 900 E-post: nicole@monn.no	Interiorarkitekt: Nora Haggren Tlf: 476 00 675 E-post: nora@monn.no	Interiorarkitekt: Birgitte Breimo Tlf: 651 39 084 E-post: birgitte@monn.no
-------------------------------------------------------------------------------------------------	------------------------------------------------------------------------------	-------------------------------------------------------------------------------------

NB! Alle mål må kontrollmåles på stedet!
 Filnavn: 220215 - B03 - kontor (moba@monn.no).pln
 Oppstartsdato: 00.00.2020
 Publiseringssdato: 05.04.2022

Tegning:
5. Etasje Møbleringsplan med gjenbruk

Målestokk: 1:100	Ark: A2
Tegningsnr.: IA-K-51-105	



Fase A - Skisse/konsept	Fase: A
Fase B - Forprosjektering	
Fase C - Prosjektering	
Fase D - Sluttprosjektering	

Rev	Dato	Beskrivelse	Sign	Kontr

Prosjekt:
Bernhard Getz gate 3

Prosjektansvarlig: Sverre Johannes Ringstad
E-post: sjr@nrprosjekt.no
Tlf: 913 42 249

Prosjektansvarlig IARK: v/ Camilla Bentzen
E-post: camilla@monn.no
Tlf: 995 50 001

Prosjekterende (IARK):
monn

Prosjektleder/interiorarkitekt: Nicole D Emblem
Tlf: 928 15 900
E-post: nicole@monn.no

Interiorarkitekt: Nora Hagren
Tlf: 476 00 670
E-post: nora@monn.no

Interiorarkitekt: Birgitte Breimo
Tlf: 951 39 084
E-post: birgitte@monn.no

NBI Alle mål må kontrollmåles på stedet!

Oppstartsdato: 00.00.2020
Publiseringsdato: 05.04.2022

Tegning: 6.Etasje Møbleringsplan med gjenbruk

Målestokk: 1:100
Ark: A2
Tegningsnr.: IA-K-51-106



Fase A - Skisse/konsept
 Fase B - Forprosjektering
 Fase C - Prosjektering
 Fase D - Sluttprosjektering

Fase:
A

Rev	Dato	Beskrivelse	Sign	Kontr

Prosjekt:
Bernhard Getz gate 3

Prosjektansvarlig: Sverre Johannes Ringstad
 E-post: sjr@nrprosjekt.no
 Tlf: 913 42 249

Prosjektansvarlig IARK: v/ Camilla Bentzen
 E-post: camilla@monn.no
 Tlf: 995 50 001

Prosjekterende (IARK):
monn

Prosjektleder/interiørarkitekt: Nicole D Emblem
 Tlf: 908 15 900
 E-post: nicole@monn.no

Interiørarkitekt: Nora Haggren
 Tlf: 478 00 675
 E-post: nora@monn.no

Interiørarkitekt: Birgitte Breimo
 Tlf: 951 39 084
 E-post: birgitte@monn.no

NB! Alle mål må kontrollmåles på stedet!
 © Alle rettigheter tilhører utøveren for prosjekteringen, kopiering eller bruk av disse tegningene er forbudt uten skriftlig samtykke

Tegning:
7.Etasje Møbleringsplan med gjenbruk

Målestokk: 1:100
 Ark: A2
 Tegningsnr.: IA-K-51-107



Fase A - Skisse/konsept	Fase: A
Fase B - Forprosjektering	
Fase C - Prosjektering	
Fase D - Sluttprosjektering	

Rev	Dato	Beskrivelse	Sign	Kontr

Prosjekt:
Bernhard Getz gate 3

Prosjektansvarlig: Sverre Johannes Ringstad
E-post: sjr@nrprosjekt.no
Tlf: 913 42 249

Prosjektansvarlig IARK: v/ Camilla Bentzen
E-post: camilla@monn.no
Tlf: 995 50 001

Prosjekterende (IARK):

monn

Prosjektleder/interiørarkitekt: Nicole D Emblem
Tlf: 928 15 900
E-post: nicole@monn.no

Interiørarkitekt: Nora Haggren
Tlf: 476 00 675
E-post: nora@monn.no

Interiørarkitekt: Birgitte Breimo
Tlf: 951 39 084
E-post: birgitte@monn.no

NBI! Alle mål må kontrollmåles på stedet!

Oppstartsdato: 00.00.2020
Publiseringsdato: 05.04.2022

Tegning: 8. Etasje Møbleringsplan med gjenbruk

Målestokk: 1:100
Ark: A2

Tegningsnr.: IA-K-51-108